


binnenkijken

TLC huisartsen, Berkel en Rodenrijs

TEKST: BERBER BIJMA / FOTOGRAFIE: MIRJAM VAN DER LINDEN



Nulpraktijk met een verwelkomende sfeer

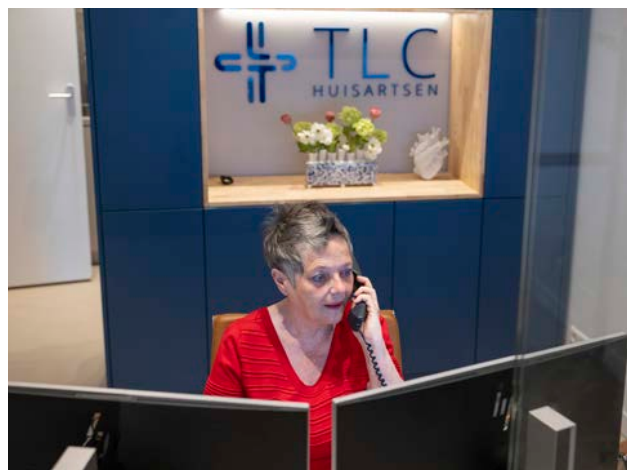

De visgraatvloer en de gestoffeerde meubels zorgen voor een huiselijke sfeer

Willemijn Touw, Stefan Labrujère en Sophie Costerus kennen elkaar van de huisartsenopleiding. Ze bleken alle drie in of vlakbij Berkel en Rodenrijs te wonen én dezelfde ideeën te hebben over hoe ze willen dokteren. Samen vatten ze het plan op om een nulpraktijk in Berkel te beginnen. 'We hebben eerst contact gezocht met de gemeente en de hagro. Die waren beide positief, want alle praktijken hier zaten al een tijd vol', vertelt Stefan. 'Vervolgens probeerden we ook via de gemeente een geschikt pand te vinden, maar dat lukte niet. Na een dik halfjaar zoeken vonden we via Funda een pand.' 'En waar gelukkig al een zorgbestemming op zat', vult Sophie aan. Het pand was zo goed als leeg. Ze konden het dus helemaal naar hun hand zetten. Met hulp van de partner van een collega-huisarts maakten ze plannen. Sophie: 'We hebben samen overlegd welke kleuren en welke sfeer we wilden. We hebben voor de combinatie van rustig en modern gekozen. Zowel wij als onze patiënten moeten zich fijn voelen in deze ruimte, dus al te steriel wilden we het niet.' De kleuren

waren in een vrij vroeg stadium, toen de echtgenoot van Sophie het logo ontwierp, in feite al vastgelegd. Willemijn: 'Uitgaand van die kleuren hebben we voor een moderne inrichting gekozen, met een visgraat vloer – behalve in de spreekkamers, om hygiënische redenen – en gestoffeerde meubels. Daarnaast hebben we grote boeketten zijdebloemen laten opmaken. De praktijk heeft een open, verwelkomende sfeer gekregen.' In mei 2023 gingen de deuren van de praktijk open.

Met een nulpraktijk hadden ze uiteraard niet meteen genoeg patiënten voor drie huisartsen. 'In januari waren we al ruimschoots over onze prognose van het aantal patiënten heen, dus het gaat prima', vertelt Stefan. Ze willen doorgroeien naar zo'n 6000 patiënten. Op dit moment is er alleen een POH-GGZ voor twee middagen in de week. Stefan: 'We hebben een mooi telefoonsysteem waardoor het goed te doen is om zonder assistente te beginnen. Maar als we verder groeien, gaan we die op een gegeven moment natuurlijk wel aannemen.' ¶

Bij TLC huisartsen werken 3 huisartsen en 1 POH-GGZ.

LHV Bouwadvies

Benieuwd of de ruimte van jouw praktijk optimaal is ingedeeld? LHV Bouwadvies maakt graag een adviesplattegrond op schaal 1:50. Met korting voor LHV-leden.


Maak een afspraak via lhv.nl/contact-lhv-bouwadvies



De drie spreekkamers zijn vrijwel identiek ingericht, bedoeld voor flexibel gebruik



De meubels in de spreekkamers zijn op maat gemaakt

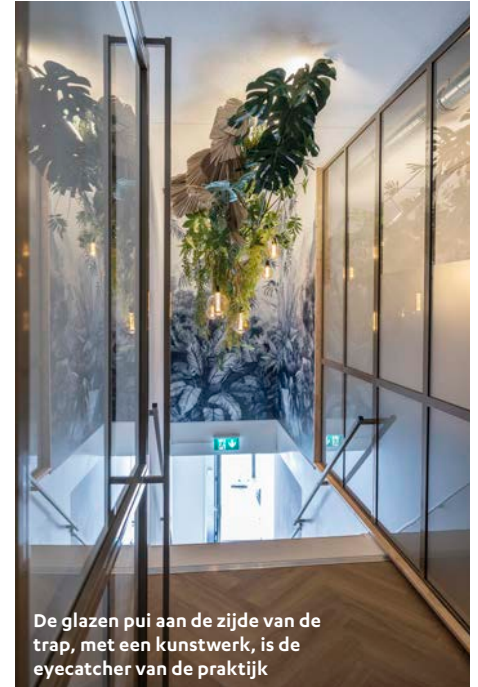

De glazen pui aan de zijde van de trap, met een kunstwerk, is de eyecatcher van de praktijk



De – kleinere – spoedkamer kan in de toekomst ook door een assistente worden gebruikt



Stefan Labrujère,
Willemijn Touwen en
Sophie Costerus



In de praktijk staan diverse boeketten van zijdebloemen, die zo'n anderhalve meter hoog zijn