

binnenkijken

Huisartspraktijk Empel

TEKST: BERBER BIJMA / FOTOGRAFIE: MIRJAM VAN DER LINDEN

Na lang wachten: licht, rust en ruimte

'Na 20 jaar in het oude pand hebben we nu een koffiekamer en kunnen we samen lunchen, heerlijk'



Het pand herbergt een huisartsenpraktijk, een apotheek, een verloskundigen- en een fysiotherapiepraktijk




Ze hebben er zeven jaar hard aan moeten trekken, maar het resultaat mag er zijn. Huisartsenpraktijk Empel trok in 2021 in een gloednieuw, energieneutraal en ruim praktijkpand. Daarvoor zaten Elseline Verheul en Monique Peerden twintig jaar in het centrum van Empel, dat formeel geen dorp meer is, maar een stadsdeel van Den Bosch. Peerden: 'We hebben eerst allerlei opties in het centrum van Empel onderzocht. Die liepen vast. Uiteindelijk is het een vrije kavel geworden. We hebben veel andere praktijken bekeken, om ideeën te krijgen over wat we wel en niet wilden. Dat heeft enorm geholpen.' Het overleg met de gemeente was langdurig en intensief. Verheul: 'We kregen bijvoorbeeld pas een bouwvergunning na goedkeuring van de welstandscommissie. We moesten dus al weten hoe de ramen eruitzagen voor we bij wijze van spreken wisten hoeveel kamers we wilden. Gelukkig hadden we goede hulp van de LHV Bouwadviseur.' De apotheek, die op de vorige locatie al jarenlang een goede buur was, zit ook in het nieuwe pand en verhuurt als eigenaar

ruimte aan de huisartsenpraktijk. Toen het 'gedoe' eenmaal achter de rug was, kon het leuke werk beginnen: een indeling bedenken en op zoek gaan naar spullen voor de inrichting. 'We hebben het hele team gevraagd om mee te tekenen', vertelt Verheul. 'De assistentes weten wat er de hele dag gebeurt. Wat is een efficiënte route voor ingeleverde urine, waar kan iemand naartoe die onwel wordt? Dat soort praktische vragen hebben we oneindig besproken en in de indeling verwerkt. Het is fantastisch om dat met z'n allen te doen.' Ondertussen gingen ze met z'n tweeën op speurtocht naar een mooie inrichting, met rust, ruimte en (dag)licht als leidraad. Verheul: 'Op woensdagmiddag hadden we een waarnemer en gingen we met z'n tweeën op stap. Dan weer naar de verfloer, dan naar de meubelzaak.' Peerden: 'Het heeft veel vrije tijd gekost, zeven jaar lang, maar we zijn heel blij met het resultaat.' ¶

Bij Huisartspraktijk Empel werken drie huisartsen, 1 aios, 2 POH's, 1 POH-GGZ, 4 assistentes en een financieel medewerker

Huisartsen
Elseline Verheul en
Monique Peerden

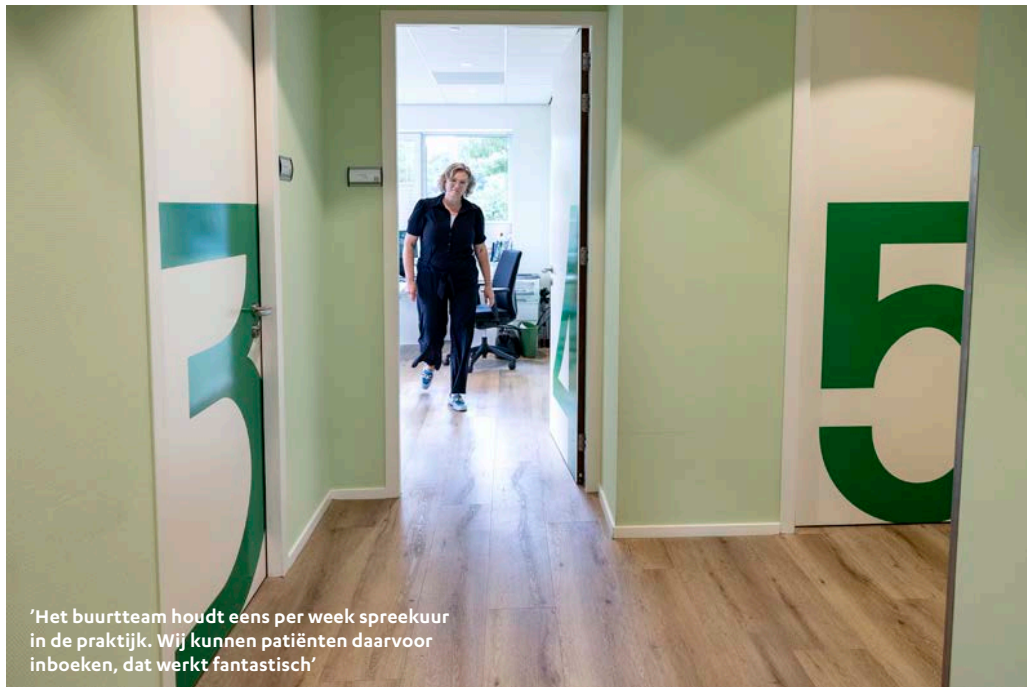

'Het buurtteam houdt eens per week spreekuur in de praktijk. Wij kunnen patiënten daarvoor inboeken, dat werkt fantastisch'



Het krukje is gemaakt door een patiënt



In de wachtkamer sieren twee grote foto's van de omgeving – gemaakt door een patiënt – de wanden



De assistentes dragen hun voornaam op hun polo. Zo kunnen ouderen makkelijker onthouden met wie ze hebben gesproken



'Alle spreekkamers zijn mintgroen en hebben een pvc-vloer met houtprint. Uniformiteit geeft rust voor onszelf en voor patiënten'

Werkt jouw praktijkindeling?

Wil je zeker weten dat de indeling van jouw praktijk zorgt voor een prettige werkplek? LHV Bouwadvies maakt een adviesplattegrond voor jouw ruimte (schaal 1:50). Zo weet je hoe je de ruimte optimaal kunt indelen. Als LHV-lid krijg je een aantrekkelijke korting.

Maak een afspraak via lhv.nl/contact-lhv-bouwadvies