

binnenkijken

Huisartspraktijk Tessa van Pelt-Roowaan in Meppel


TEKST: BERBER BIJMA / FOTOGRAFIE: MIRJAM VAN DER LINDEN

Solopraktijk met lekker veel spreekkamers

Tessa van Pelt koos voor een huiselijke sfeer. 'Het moet een beetje gezellig zijn'



Huisarts Tessa van Pelt-Roowaan

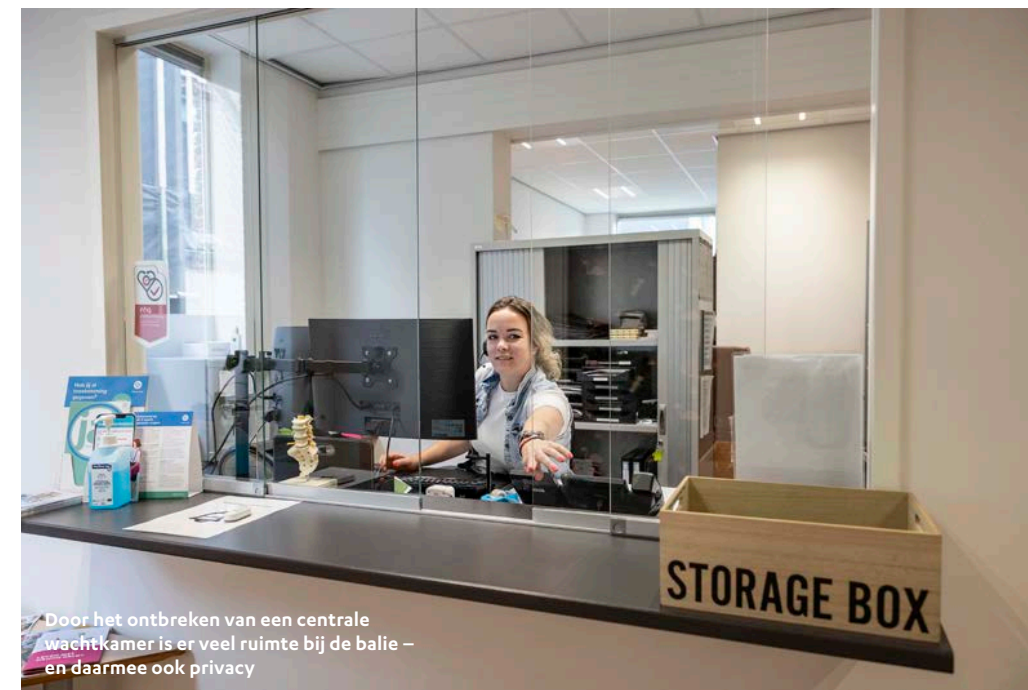


Door het ontbreken van een centrale wachtkamer is er veel ruimte bij de balie – en daarmee ook privacy



In iedere spreekkamer is één muur groen



Het praktijkpand heet in de volksmond 'het kasteel', al ziet het er niet zo uit. Het logo van de praktijk, ontworpen door een mbo-student, verwijst naar die naam

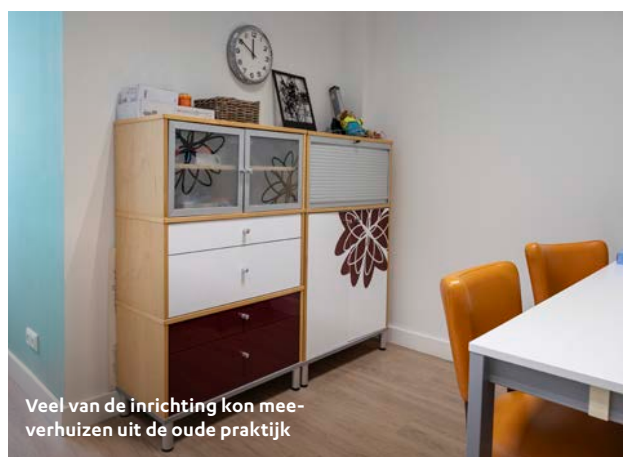

Veel van de inrichting kon mee-verhuizen uit de oude praktijk

Tessa van Pelt nam in 2007 een solopraktijk over in Meppel. Die stond toen al op het punt om op te gaan in een HOED, wat binnen een jaar na de overname gebeurde. 'Na een paar jaar bleken we toch niet goed bij elkaar te passen en hebben we besloten apart verder te gaan. Ik bleef als enige in het gebouw, terwijl de andere drie praktijken eruit gingen. In 2020 liep haar huurcontract af en moest ze op zoek naar nieuwe huisvesting. Dat werd een oud pand dat de naam 'Kasteel Noorderende' draagt – al ontbreken de kantelen. 'Er heeft hier van alles gezeten, van de sociale dienst tot en met het Sinterklaashuis. Wij zitten nu op de begane grond, boven zitten andere medische disciplines.' 'Het gebouw was verouderd en kaal. We hadden drie maanden voor de verbouwing. Van vier grote ruimtes hebben we een praktijk met zeven spreekkamers gemaakt.' De verbouwing viel samen met de eerste coronagolf. 'Eigenlijk kwam dat niet slecht uit. Daardoor had ik tijd om van alles te regelen.' Het aantal spreekkamers is een bewus-

te keuze. 'De huisartsenzorg dijt nog steeds uit. Sinds de verhuizing hebben we meer medewerkers gekregen en zijn we uitgebreid in spreekuurtijd. Bovendien wilde ik gaan opleiden. Ik verhuur nu één van de zeven ruimtes. Verder doen we veel zelf in deze praktijk, van bloedprikken tot hartfilmpjes. In coronatijd zijn we begonnen met zelf bloed te prikken. Alle assistentes hebben er een opleiding voor gevolgd. Patiënten vinden het fijn dat dat gewoon hier kan.' Van Pelt werkt intensief samen met de verpleegkundig specialist, die inmiddels 12,5 jaar bij haar werkt. Het solopraktijkhouderschap bevalt haar op veel punten goed. Toch kijkt ze inmiddels om zich heen voor een duocollega, vooral met het oog op de onderlinge vervanging. 'We hebben onze patiëntenstop opgeheven, om langzamerhand toe te groeien naar een duopraktijk.' ¶

Bij Huisartspraktijk Tessa van Pelt-Roowaan werken 1 huisarts, 1 verpleegkundig specialist, 1 aios, 2 POH's, 1 POH-GGZ en 4 assistenten



In plaats van een centrale wachtruimte staan er voor iedere spreekkamer een paar stoelen



Werkt jouw praktijkindeling?

Wil je zeker weten dat de indeling van jouw praktijk zorgt voor een prettige werkplek? LHV Bouwadvies maakt een adviesplattegrond voor jouw ruimte (schaal 1:50). Zo weet je hoe je de ruimte optimaal kunt indelen. Als LHV-lid krijg je een aantrekkelijke korting.

Maak een afspraak via lhv.nl/contact-lhv-bouwadvies